





DEPARTAMENTO TIPO STD A

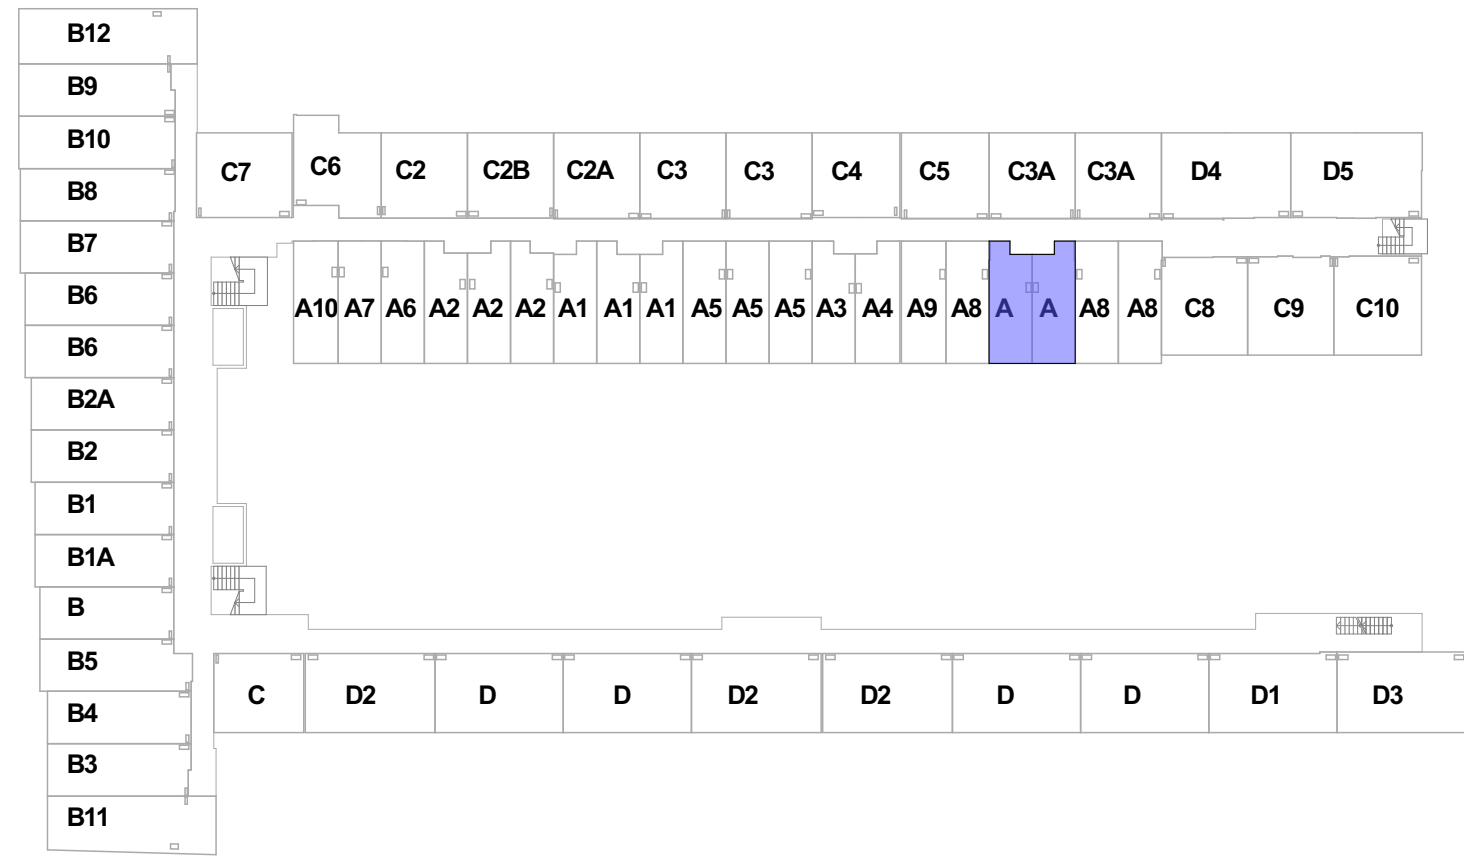

PLANTA REFERENCIAL PISOS 3 AL 6

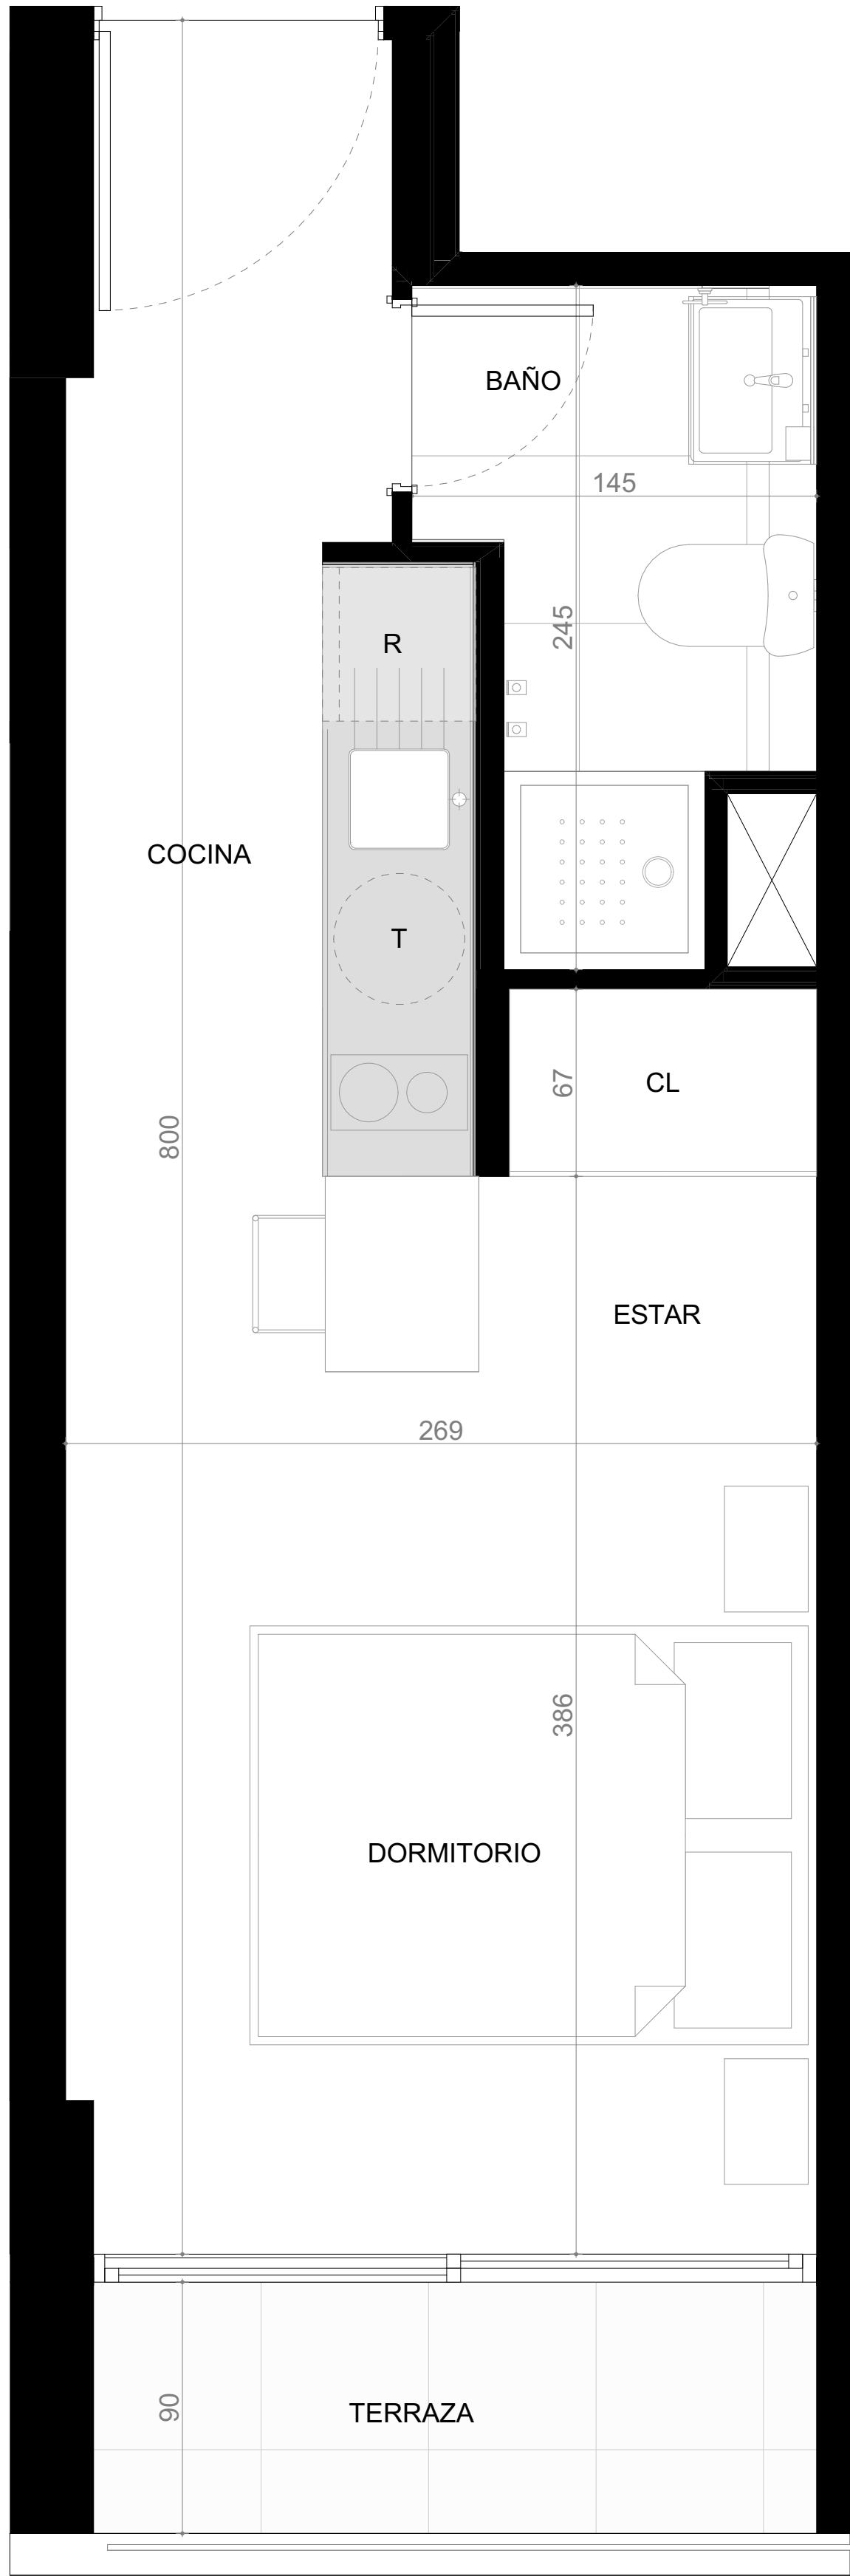

PLANTA DEPARTAMENTO TIPOLOGÍA STD A

N° 235, 335, 435, 535, 635 / 236, 336, 436, 536, 636 .
ESCALA 1:20

	STD A
INTERIOR	21,53 m ²
TERRAZA	2,94 m ²
TOTAL	24,47 m²
NIVELES	2° AL 6°



Las superficies y medidas informadas corresponden a la planta tipo y son aproximadas, podrán sufrir fluctuaciones menores, debido a variaciones propias del proceso de construcción. Al momento de efectuar su compra verifique la disponibilidad, precio, características y especificaciones definitivas que tendrá el proyecto y de las unidades que lo conformen. Estas podrían experimentar modificaciones. Lo anterior se informa en virtud de lo señalado en la Ley 19.472.

SIMBOLOGÍA
CL: Closet
T: Termo
R: Nicho Refrigerador

